

中遠広域事務組合清掃業務委託仕様書

(目的)

第1条 本仕様書は、中遠広域事務組合の施設（中遠広域粗大ごみ処理施設及び中遠広域一般廃棄物最終処分場（一宮）管理棟をいう。）の合理的かつ適切な清掃を受託者に委託することにより、衛生環境を良好に保持することを目的とする。

(対象施設)

第2条 本業務の対象施設は、次のとおりとする。

- (1) 所在地 磐田市新貝59番地1
名称 中遠広域粗大ごみ処理施設（以下「処理施設」という。）
- (2) 所在地 周智郡森町一宮3603番地の3
名称 中遠広域一般廃棄物最終処分場（一宮）（以下「処分場」という。）

(業務期間)

第3条 業務期間は、令和8年4月1日から令和9年3月31日までとする。

(本業務の内容)

第4条 受託者は、本業務の履行に際し適切な人員配置を行い、次の業務を行うものとする。

(1) 処理施設

ア 日常清掃

(ア) 作業を行う日は、令和8年度 中遠広域粗大ごみ処理施設清掃業務委託予定表（別紙16）によるものとする。なお、受託者の都合により作業を行う日を変更する場合、あらかじめ委託者と協議すること。

(イ) 別紙1の日常清掃基準表により実施する。なお、清掃範囲に含まれない箇所であっても、特に必要と認められる箇所については別紙1に準じた作業を行うこと。

(ウ) 業務範囲は、別紙5から別紙9までの図面のとおりとする。

(エ) 作業実施ごとに様式2の当該作業日の欄に作業内容を記載し、その都度、委託者の確認（押印又はサイン）を受ける。

(オ) 1か月分の作業終了後、日常清掃業務完了報告書（様式1）とあわせて、様式2を委託者に提出する。

イ 特別清掃

(ア) 特別清掃は、年2回、7月及び12月に実施する。ただし、特別の理由がある場合は、委託者の承認を得て変更することができるものとする。

(イ) 特別清掃を実施するにあたっては、事前に委託者宛てに作業日を連絡（電話連絡可）し、承認を得ること。なお、処理施設の稼働日以外に実施することを基本とする。

(ウ) 別紙2の特別清掃基準表により実施すること。

(エ) 業務範囲は、別紙3、別紙5及び別紙6の図面のとおりとする。

(オ) 全ての作業終了後、委託者の立会いによる確認を受けること。

(カ) 作業終了後、速やかに特別清掃業務完了報告書(様式1)に以下の書類を添付の上、委託者に提出すること。

a 作業前、作業中、作業後の写真(作業状況が確認できること。また、作業後に行う委託者の立会い状況が確認できること。)

ウ 受水槽清掃(1槽3t)

(ア) 年1回、5月に実施するものとする。ただし、特別の理由がある場合は、委託者の承認を得て変更することができる。

(イ) 作業終了後に、委託者の立会いによる確認を受けること。

(ウ) 業務範囲は、別紙4の図面のとおりとする。

(エ) 作業終了後、速やかに受水槽清掃業務完了報告書(様式1)に以下の書類を添付の上、委託者に提出すること。

a 作業報告書(様式は任意。ただし、作業実施日時(天候も含む。)、作業場所、作業従事者(有資格者及び責任者が分かるようにする)、貯水槽の状況、点検内容、消毒内容、水質状況が確認できること)

b 建築物飲料水貯水槽清掃業登録証明書の写し(登録有効期間内であること)

c 作業従事者について、建築物における衛生的環境の確保に関する法律施行規則(昭和46年厚生省令第2号)第28条第4号ロの規定により定められた講習会等の課程を修了したことを証する書面の写し

d 水道法施行規則第16条に基づき行われた検査結果の写し(作業従事者全員の結果が分かるもの)

e 作業前、作業中、作業後の写真(作業状況が確認できること。また、作業後に行う委託者の立会い状況が確認できること。)

(2) 処分場

ア 日常清掃

(ア) 作業を行う日は、令和8年度一宮処分場管理棟清掃業務委託予定表(別紙17)によるものとする。なお、受託者の都合により作業を行う日を変更する場合、あらかじめ委託者と協議すること。

(イ) 別紙10の中遠広域一般廃棄物最終処分場(一宮)管理棟清掃基準表(以下「清掃基準表」という。)により実施する。

(ウ) 業務範囲は、別紙11及び別紙12の図面のとおりとする。

(エ) 作業実施ごとに様式3の清掃箇所の欄に記載し、委託者の確認(押印又はサイン)を受けらる。

(オ) 1か月分の作業終了後、中遠広域一般廃棄物最終処分場(一宮)管理棟清掃業務作業報告

書（様式3）を委託者に提出する。

イ 特別清掃

（ア）特別清掃は、年2回、9月及び3月に実施する。ただし、特別の理由がある場合は、委託者の承認を得て変更することができるものとする。

（イ）特別清掃を実施するにあたっては、事前に委託者宛てに作業日を連絡（電話連絡可）し、承認を得ること。なお、委託者の勤務時間外に行うことを基本とする。

（ウ）別紙10の清掃基準表により実施すること。

（エ）業務範囲は、別紙11、別紙12及び別紙13の図面のとおりとする。

（オ）作業終了後、速やかに中遠広域一般廃棄物最終処分場（一宮）管理棟清掃業務作業報告書（様式4）に以下の書類を添付の上、委託者に提出すること。

ウ 受水槽清掃（場外受水槽1槽2t（別紙14）、管理棟内受水槽1槽3t（別紙15））

（ア）年1回、5月に実施するものとする。ただし、特別の理由がある場合は、委託者の承認を得て変更することができる。

（イ）作業終了後に、委託者の立会いによる確認を受けること。

（ウ）作業終了後、速やかに以下の書類を添付の上、委託者に提出すること。

a 作業報告書（様式は任意。ただし、作業実施日時（天候も含む。）、作業場所、作業従事者（有資格者及び責任者が分かるようにする）、貯水槽の状況、点検内容、消毒内容、水質状況が確認できること）

b 建築物飲料水貯水槽清掃業登録証明書の写し（登録有効期間内であること）

c 作業従事者について、建築物における衛生的環境の確保に関する法律施行規則（昭和46年厚生省令第2号）第28条第4号ロの規定により定められた講習会等の課程を修了したことを証する書面の写し

d 水道法施行規則第16条に基づき行われた検査結果の写し（作業従事者全員の結果が分かるもの）

e 作業前、作業中、作業後の写真（作業状況が確認できること。また、作業後に行う委託者の立会い状況が確認できること。）

（共通遵守事項）

第5条 安全管理、作業内容及び経費負担など、処理施設及び処分場での清掃業務に共通する事項は以下のとおりとする。

（1）安全管理

ア 業務の実施に当たり、受託者は事故防止に十分注意し、事故が発生した場合は一切の責任を負うものとする。

イ 受託者は業務実施に際し、労働基準法、労働安全衛生法、その他関係法規に従い安全を第一として作業にあたること。

ウ 受託者は作業用機械等の運転操作について有資格者に行わせるものとする。

エ 受託者は日常より作業機械器具を常に点検整備し、安全な状態に保ち、事故防止に努めなければならない。

オ 受託者は事故・その他の事象が発生した場合は速やかに委託者へ報告する。また、前段の事案が発生した後、受託者において安全管理教育等を実施した内容、今後の対応について委託者へ報告すること。

(2) 作業員名簿の提出

ア 受託者は、作業員名簿を委託者に提出する。なお、業務期間中に変更があるときは、速やかに委託者へ文書（任意様式）で報告すること。

(3) 作業内容

ア 別紙1及び別紙10の日常清掃基準表に定める作業箇所については、常に清潔に保たれるよう、作業を行うこと。

(4) 業務報告等

ア 受託者は、1か月分の作業が終了した後、当該作業月の翌月10日までに、様式1、様式2及び様式3を委託者に提出する。

イ 本契約締結後、速やかに様式5及び様式6の月別請求内訳表を提出すること。

(5) 委託料の支払い

ア 委託者は、前号アにより清掃業務の履行を確認した場合、当該月の委託料について受託者の請求があった日から30日以内に支払うものとする。

(6) 経費負担

ア 作業に必要な器材及び消耗品について、トイレトペーパー及び手洗い石鹸水は委託者が現物支給することとし、その他必要な物品は受託者の負担で購入すること。

イ 作業に必要な光熱水費は、委託者の負担とする。

(7) 休息所等

ア 本業務にかかる受託者の作業員の休息場所、更衣室等作業員専用の場所について、特に提供しない。

(8) その他定めのない事項

ア 本仕様書に定めのない事項のうち、清掃業務の範囲と認められるものについては、本仕様書に準じて実施すること。

イ アの認否の判断のつかないものについては、委託者、受託者において協議し、決定するものとする。

以上

別紙1 日常清掃基準表

箇所	作業種別 床仕上げ	床掃き	床モップ拭き	掃除機掛け	畳掃き	タイル清掃	汚物処理	石鹼・紙補充	衛生陶器洗浄	流し台洗浄	ゴミ収集	ルーフトレン清掃
【1階】												
事務室	ビニールタイル	○	○								○	
湯沸室	長尺シート	○	○							○	○	
ホール	〃	○	○									
廊下	〃	○	○									
玄関・風除室	磁器タイル		○			○						
食堂	ビニールタイル	○	○									
休憩室	畳				○							
男・女更衣室	長尺シート	○	○									
男・女トイレ	長尺シート・角タイル	○	○			○	○	○	○			
【2階】												
大会議室	長尺シート	○	○									
大会議室避難通路	コンクリート土間	○										○
小会議室	タイルカーペット			○								
ホール	長尺シート	○	○									
廊下	〃	○	○									
男・女トイレ	長尺シート・角タイル	○	○			○	○	○	○			
身障者トイレ	角タイル					○	○	○	○			
湯沸室	長尺シート	○	○							○		
階段室	〃	○	○									
【工場棟】												
男・女トイレ(1F)	角タイル					○	○	○	○			
男・女トイレ(2F)	〃					○	○	○	○			
男女兼用トイレ(3F)	〃					○	○	○	○			
休憩室	畳				○							
食堂(休憩室内)	長尺シート	○	○							○		
浴室(休憩室内)	タイル・縁甲板	○				○						
男・女更衣室(2F)	長尺シート	○	○									
廊下・見学者ホール	長尺シート	○	○									
階段室(1F～2F)	〃	○	○									
【外倉庫】												
男女兼用トイレ	角タイル					○	○	○	○			

※ 表中の○印は、実施回数を示す。(1式/1日)

※ 床材毎の面積

- (1) ビニールタイル 123.4㎡
- (2) 長尺シート 520.7㎡
- (3) タイル 90.2㎡
- (4) タイルカーペット 32.4㎡
- (5) コンクリート土間 11.68㎡

別紙2 特別清掃基準表

箇所	作業種別 床仕上げ	床面洗淨	床面ワックス塗布	カーペット洗淨	ガラス清掃					
【1階】										
事務室	ビニールタイル	●	●		●					
湯沸室	長尺シート	●	●							
ホール	〃	●	●		●					
廊下	〃	●	●							
玄関・風除室	磁器タイル	●			●					
応接室	タイルカーペット			●						
食堂	ビニールタイル	●	●		●					
男・女更衣室	長尺シート	●	●		●					
休憩室	畳				●					
男・女便所	長尺シート・角タイル	●	●							
【2階】										
大会議室	長尺シート	○	○		○					
小会議室	タイルカーペット			○	○					
ホール	長尺シート	○	○		○					
廊下	〃	○	○		○					
男・女トイレ	長尺シート・角タイル	○	○							
身障者トイレ	角タイル	○								
湯沸室	長尺シート	○	○							
階段室	〃	○	○							
【工場棟】										
中央操作室	タイルカーペット			○	○					
廊下・見学者ホール	長尺シート	○	○		○					
階段室(1F~2F)	〃	○	○							

※ ●=7月、12月実施箇所 ○=12月のみ実施箇所


※ 床材毎の面積


- (1) ビニールタイル 123.4㎡ (1F:123.4㎡、2F:0㎡)
- (2) 長尺シート 520.7㎡ (1F:91.1㎡、2F:429.6㎡)
- (3) タイル 90.2㎡ (1F:59.5㎡、2F:30.7㎡)
- (4) タイルカーペット 138.6㎡ (1F:11.5㎡、2F:127.1㎡)
- (5) 窓ガラス 183.66㎡ (1F:78.78㎡、2F:104.88㎡)※別紙3

別紙3 特別清掃 ガラス清掃面積


箇所		ガラス面積		
		W(mm)	H(mm)	m ²
1階	事務室	6,582	1,458	9.60
	〃	3,040	1,458	4.43
	〃	3,260	1,458	4.75
	ホール	3,500	2,820	9.87
	玄関・風除室	3,500	2,820	9.87
	〃	3,300	2,820	9.31
	〃	3,300	2,820	9.31
	食堂	1,853	1,458	2.70
	〃	896	642	0.58
	〃	3,040	1,458	4.43
	男・女更衣室	3,728	1,458	5.44
	〃	3,962	1,458	5.78
	休憩室	1,862	1,458	2.71
2階	大会議室	3,728	1,594	5.94
	〃	3,728	1,594	5.94
	〃	6,582	1,594	10.49
	小会議室	3,728	1,594	5.94
	〃	3,744	1,594	5.97
	ホール	3,280	1,594	5.23
	廊下	1,627	1,594	2.59
	〃	1,150	1,594	1.83
工場棟	中央操作室	2,840	1,950	5.54
	〃	2,840	1,250	3.55
	〃	2,840	1,250	3.55
	廊下・見学者ホール	1,100	1,500	1.65
	〃	1,100	1,500	1.65
	〃	6,050	1,500	9.08
	〃	6,050	1,500	9.08
	〃	17,900	1,500	26.85
計				183.66

中遠広域粗大ごみ処理施設平面図

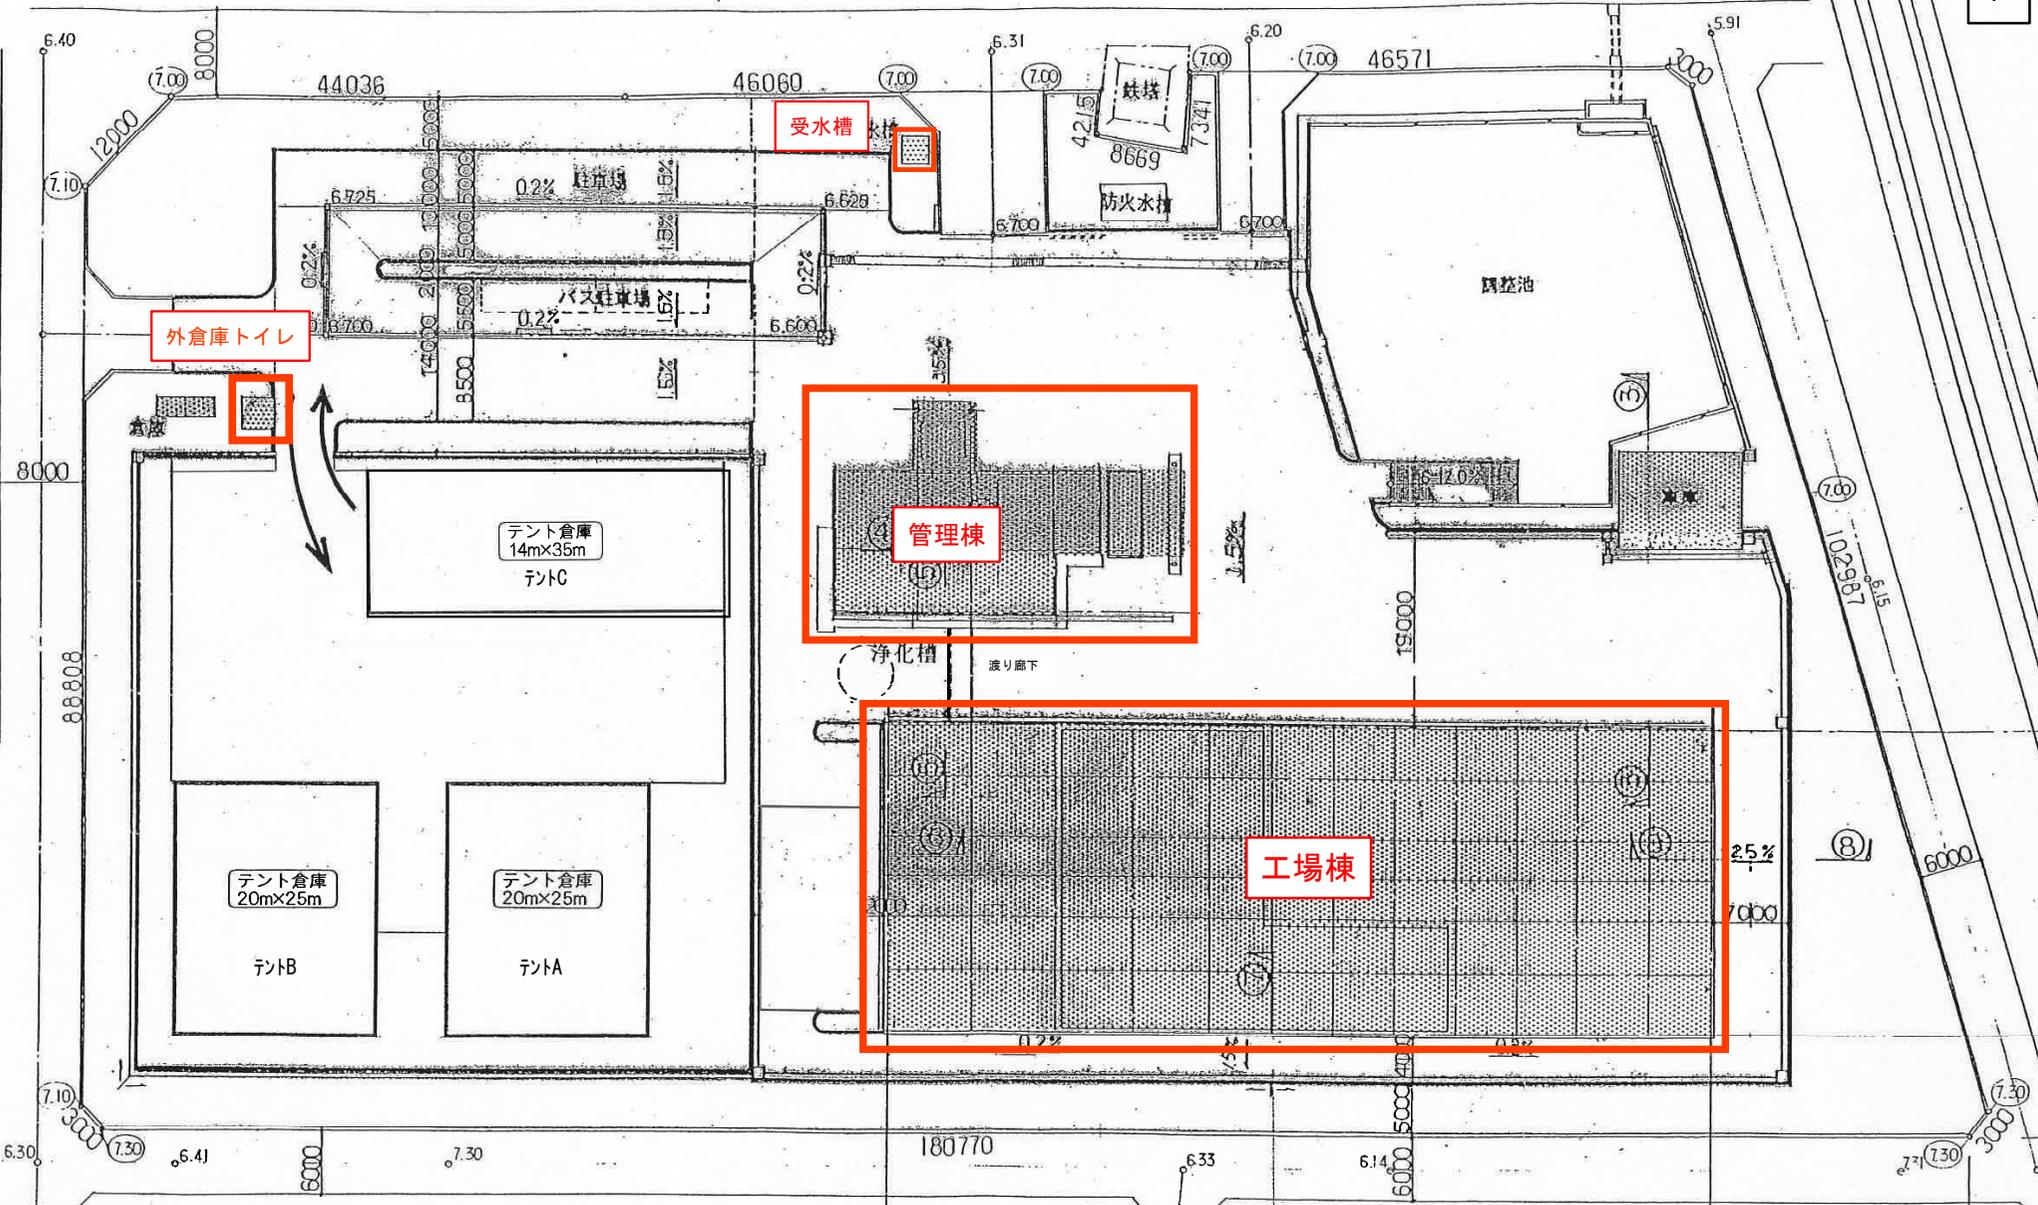

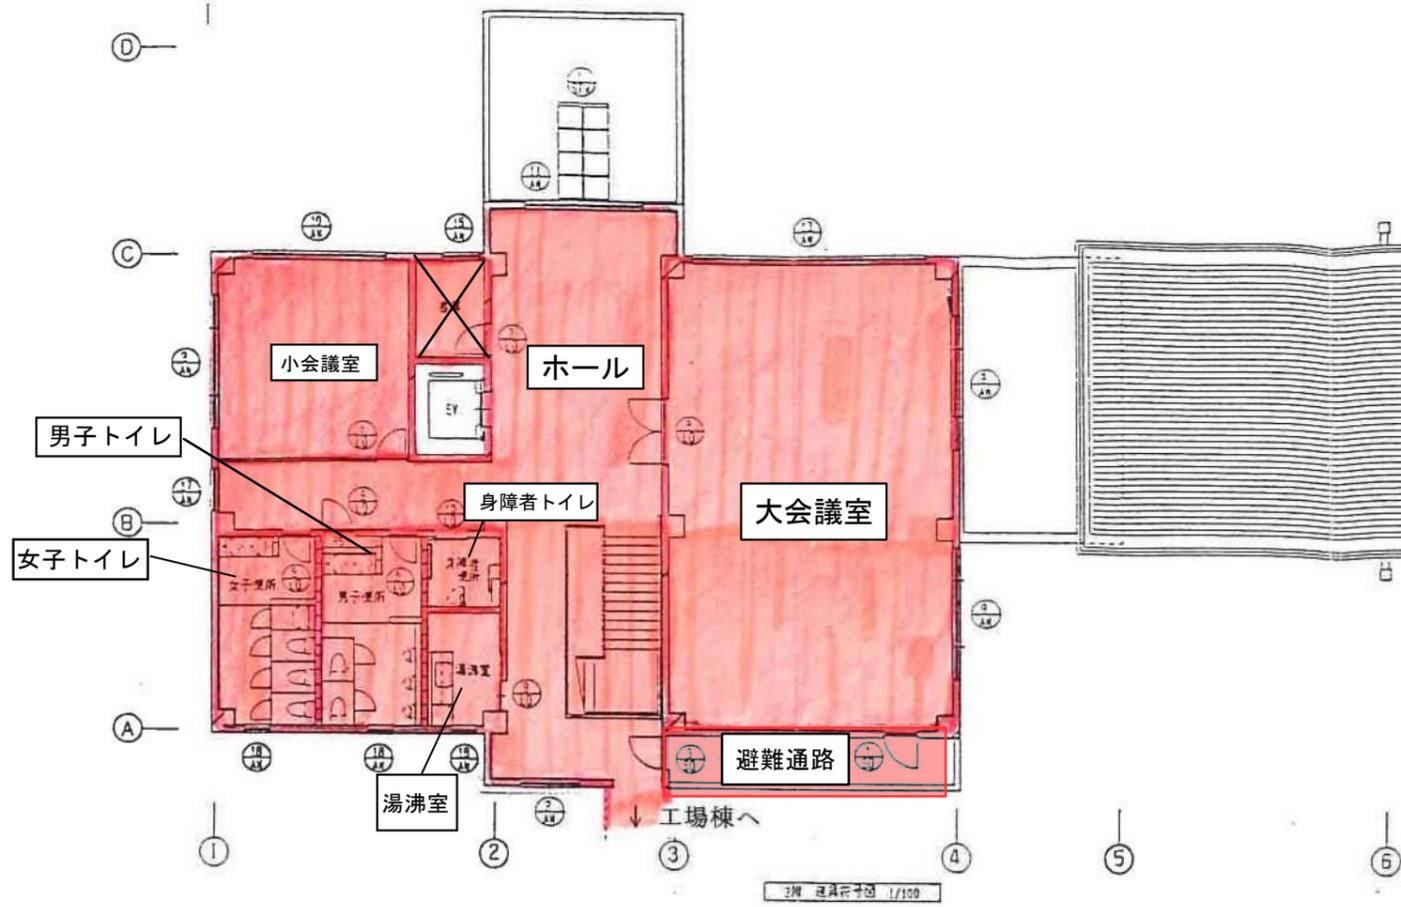


管理棟 2F

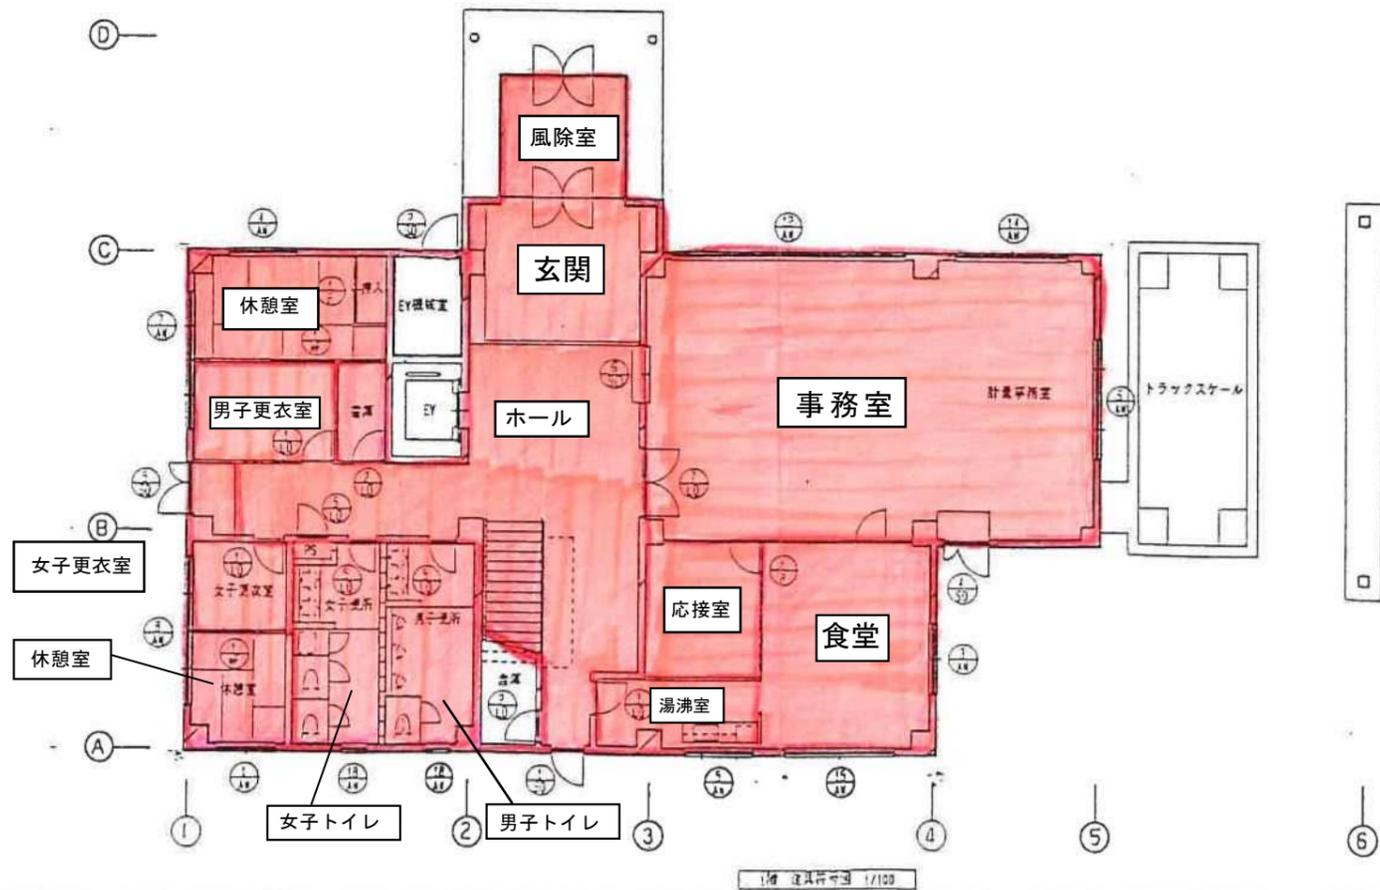


管理棟 1F

中遠広域事務組合
中遠広域粗大ごみ処理施設清掃業務委託
清掃範囲図(管理棟)
図面No1

工場棟 2F

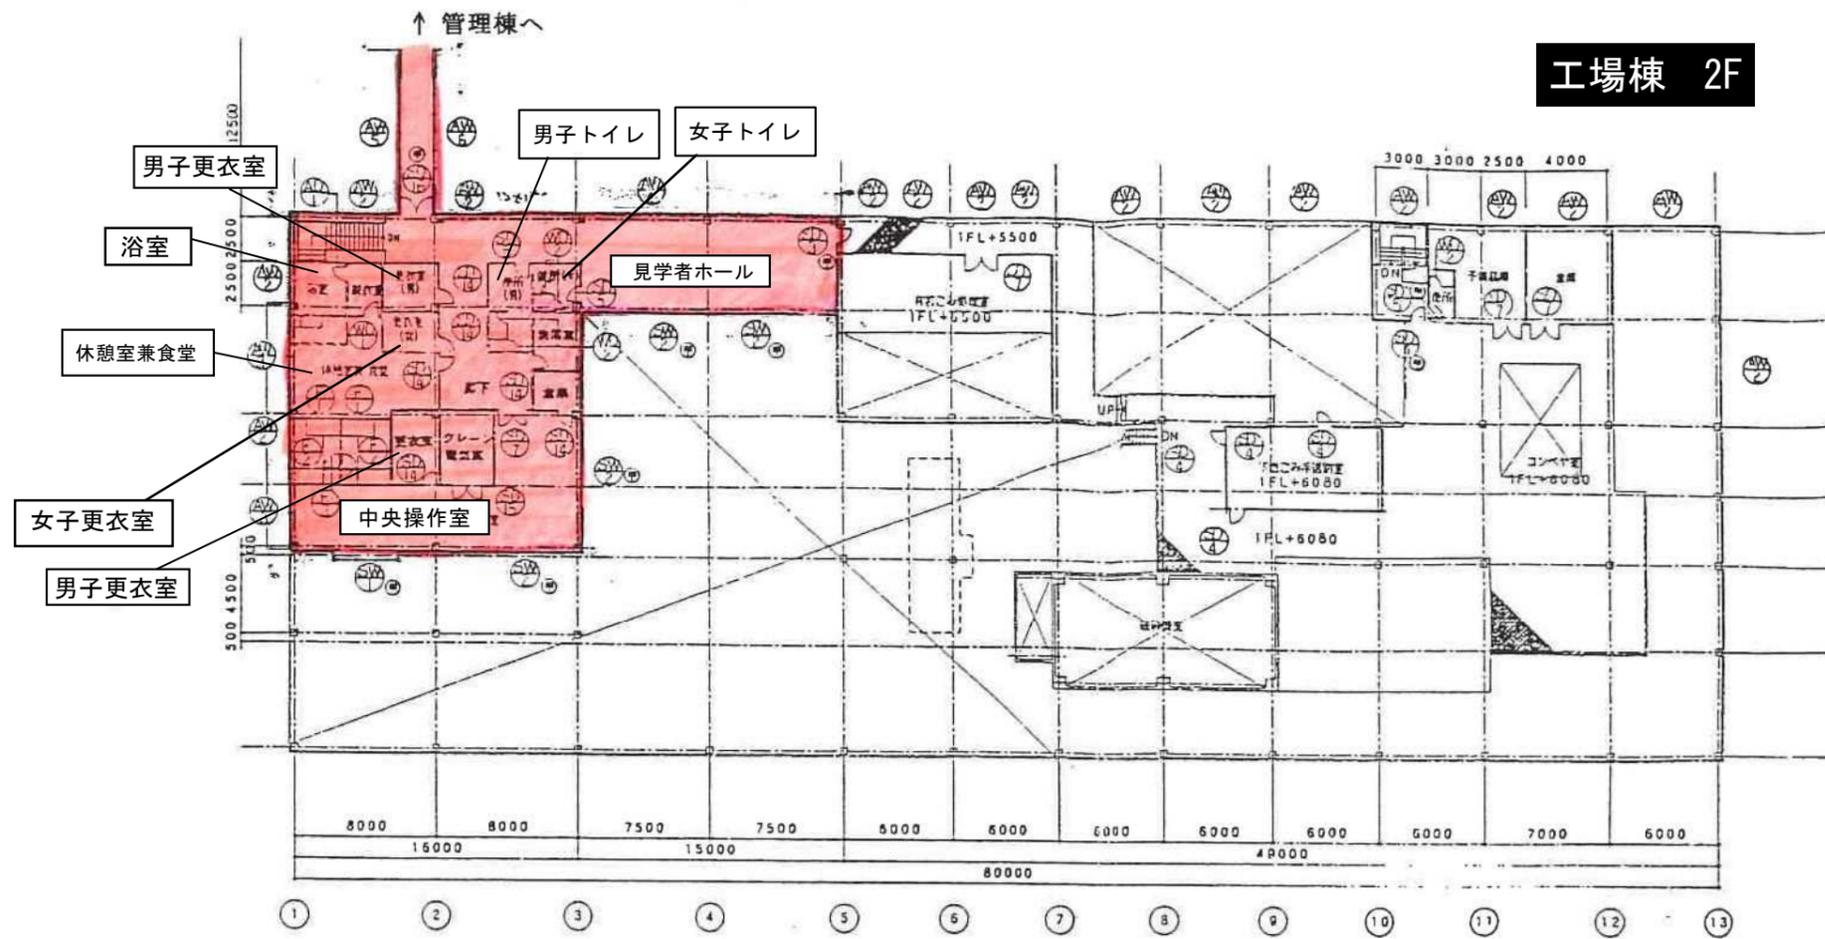


3階正具配置図 1:200

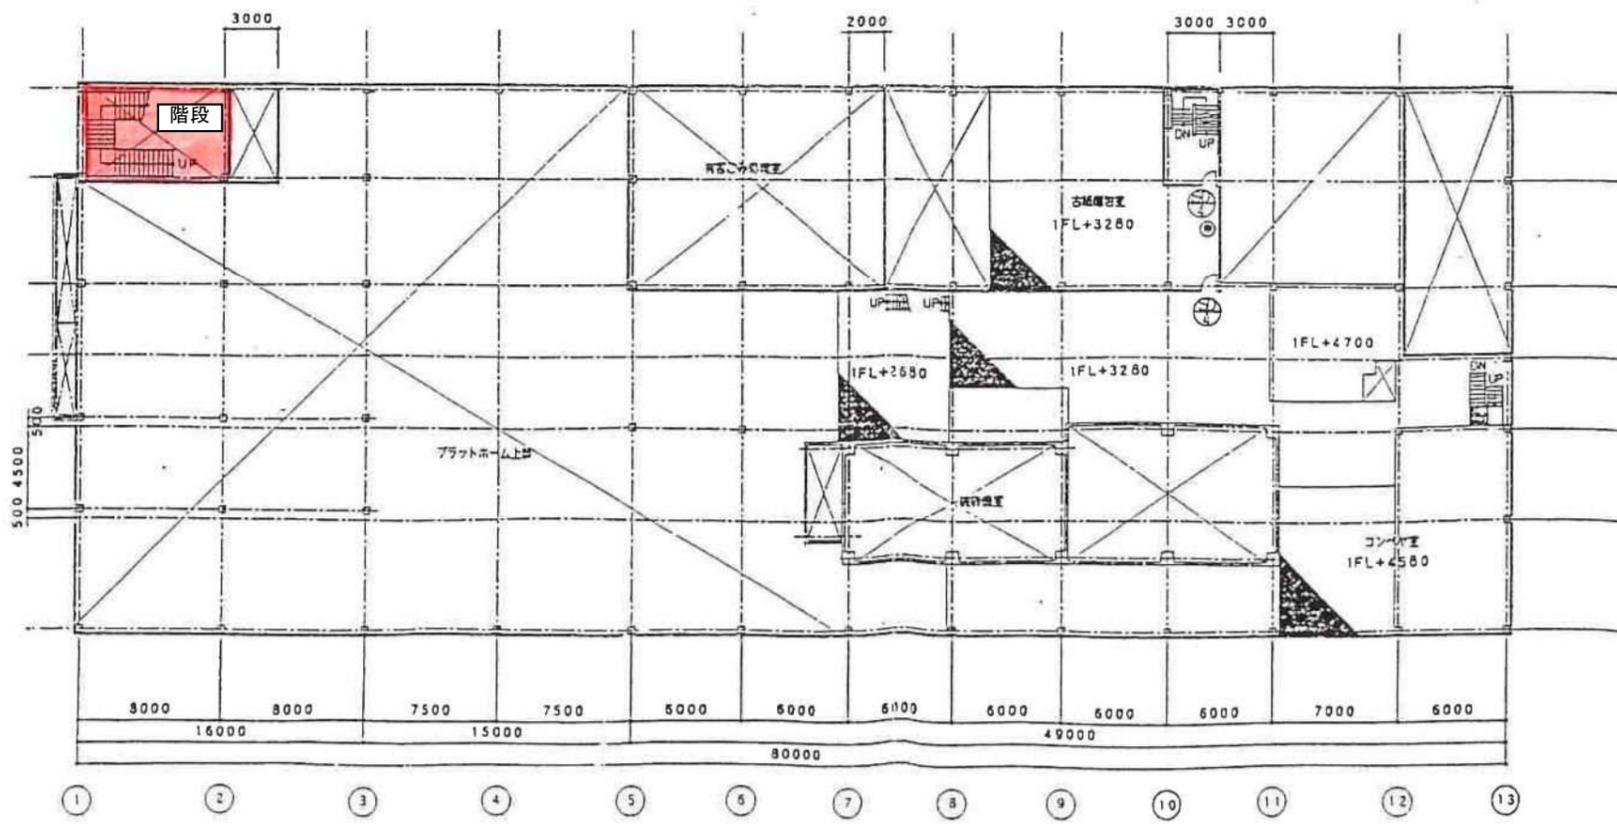


2階正具配置図 1:200

中遠広域事務組合
 中遠広域粗大ごみ処理施設清掃業務委託
 清掃範囲図(工場棟)
 図面No2


工場棟 1階 トイレ(男・女)

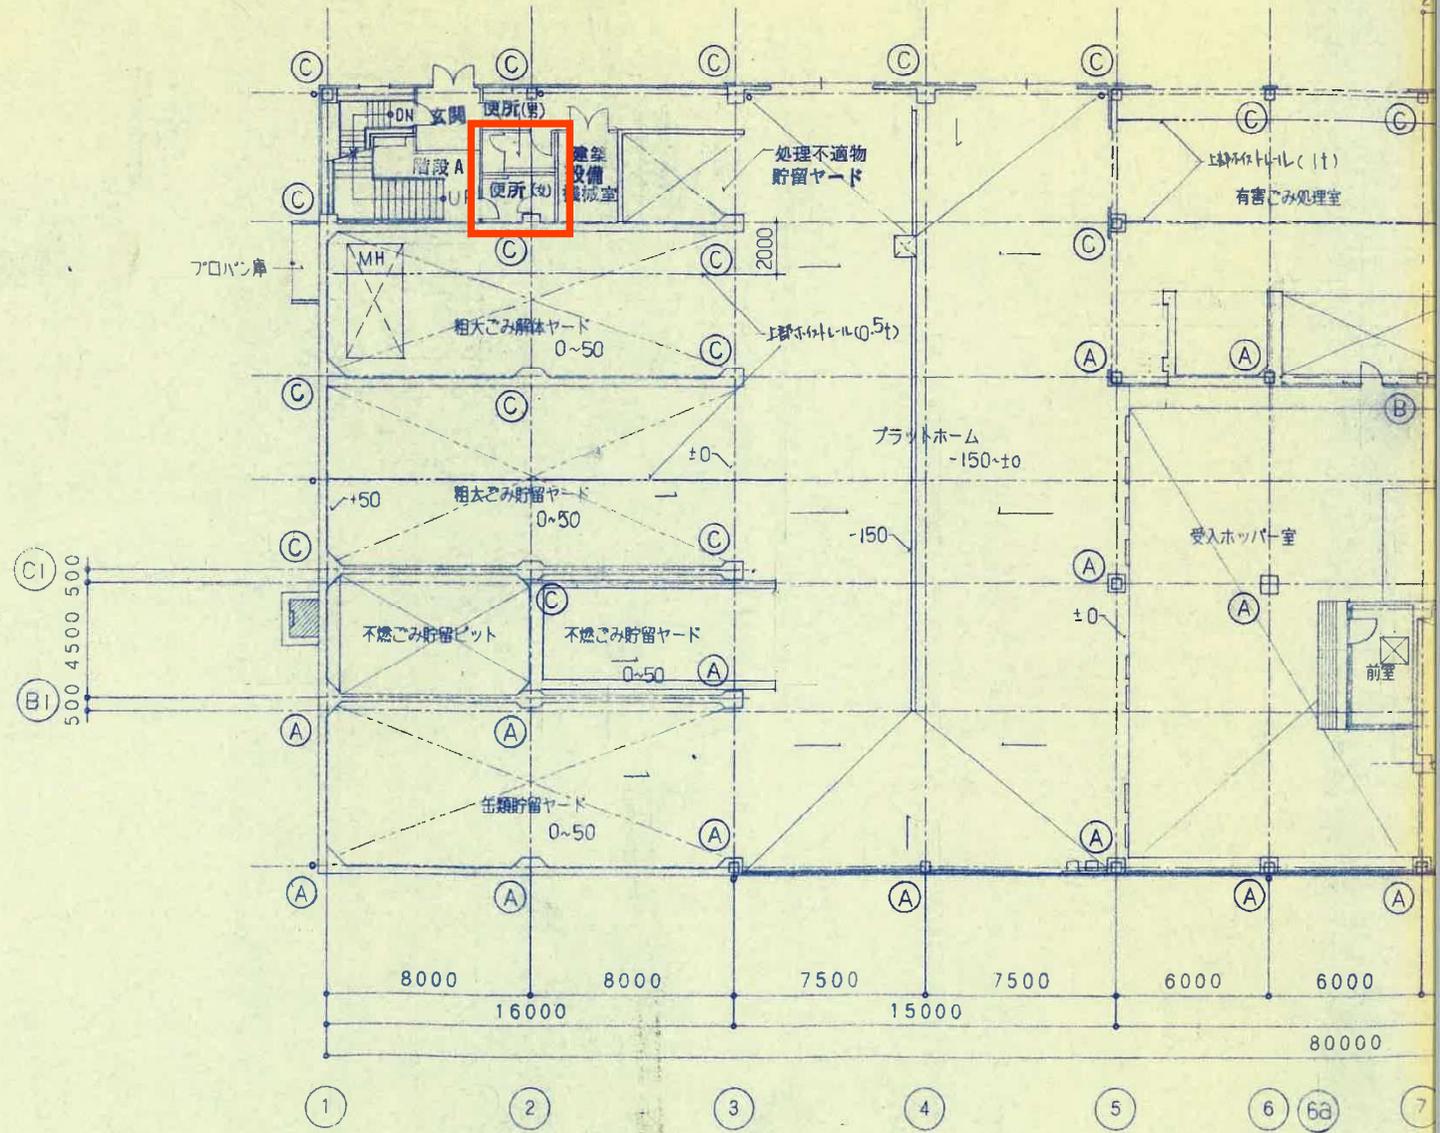


工場棟 3階 トイレ(男女兼用)

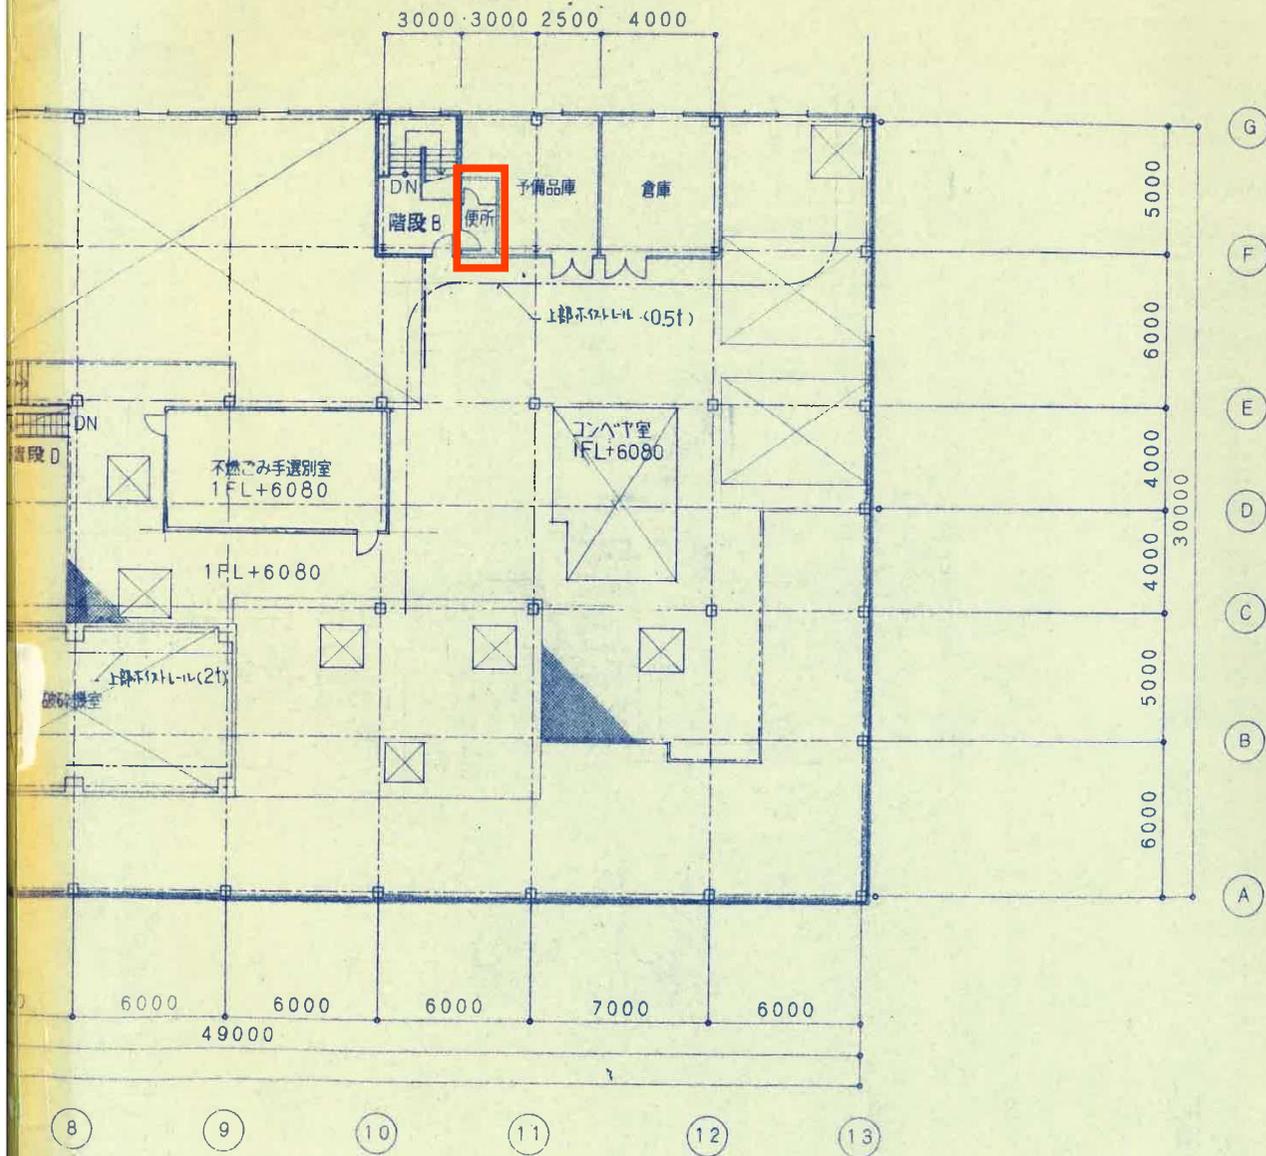


倉庫トイレ(男女兼用)

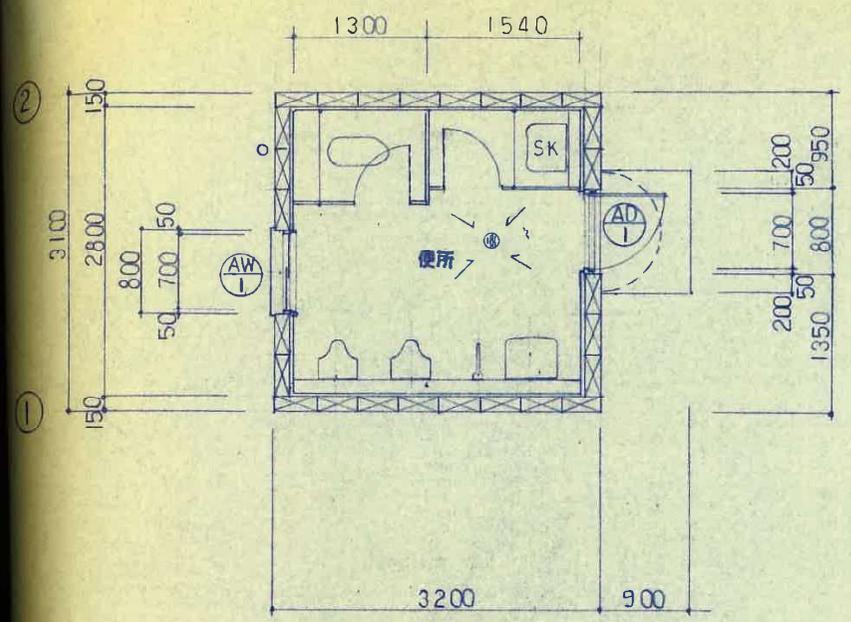


(B) 平面詳細図 1:50 (A)

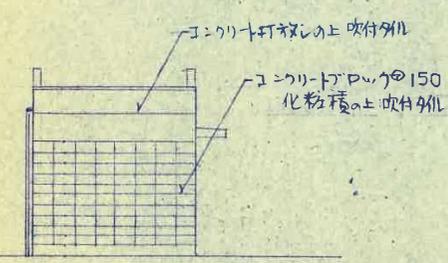

北(南)面 立面図 1:100

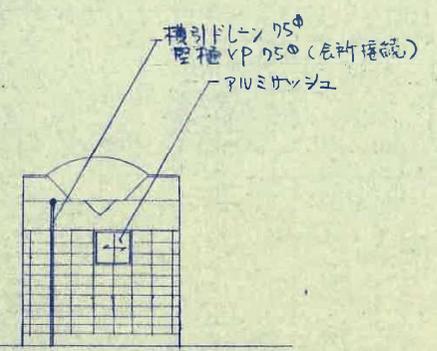

東面 立面図 1:100

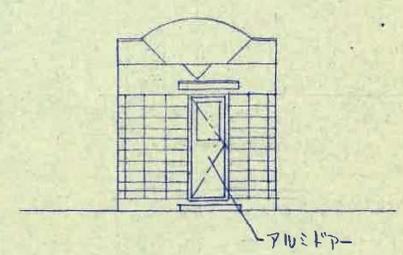

西面 立面図 1:100

1. パラペット天端 コンクリート全量挿入
2. アスファルト葺防水 挿入金物 丸型製アングル (既製品)

中遠広域一般廃棄物最終処分場（一宮）管理棟 清掃基準表


室名	床面積 (㎡)	窓ガラス面積 (㎡) (サッシを含む) ※1	網戸面積 (㎡) ※1	床材	エアコンフィルター	日常清掃					特別清掃								
						床掃き	床モップ拭き	汚物処理	石鹸・紙補充	衛生陶器洗浄	床モップ拭き	タイル清掃	床面洗浄	床面ワックス塗布	窓ガラス清掃	サッシ清掃	網戸清掃	タイル清掃 ※2	エアコンフィルター
玄関（エントランス・風除室）	22.5	12.1	—	磁器タイル	—						□	□			□	□			
ホール及び廊下	67.8	—	—	長尺塩ビシート	—	●	●						□	□					
女子トイレ	8.5	—	—	長尺塩ビシート	—	●	●	●	●	●			□	□					
男子トイレ（小便器：2器）	8.5	—	—	長尺塩ビシート	—	○	○	○	○	○			□	□					■
身障者用トイレ	4.5	—	—	長尺塩ビシート	—	○	○	○	○	○			□	□					
計量・事務室	55.8	19.1	4.9	Pタイル	2個								□	□	□	□	□	□	
湯沸室1	4.0	—	—	長尺塩ビシート	—								□	□					
中央操作室	60.0	16.1	4.7	Pタイル	2個								□	□	□	□	□	□	
控室1・2、廊下、湯沸室2、洗濯室	41.8	2.7	1.4	長尺塩ビシート	—								□	□	□	□	□		
前室	3.5	—	—	カラーコンクリート	—	●													
男子更衣室	5.0	—	—	長尺塩ビシート	—								□	□					
女子更衣室	5.0	—	—	長尺塩ビシート	—								□	□					
踏込	2.0	—	—	長尺塩ビシート	—								□	□					
休憩室（窓・サッシ・網戸のみ）	—	3.7	1.8	—	—										□	□	□		
上部防煙垂れ壁ガラス	—	3.6	—	—	—										■				
階段・踊り場	12.0	—	—	長尺塩ビシート	—	●	●						■	■					
研修室	118.0	23.2	7.0	長尺塩ビシート	2個	●	●						■	■	■	■	■	■	□
会議室	26.9	3.8	1.7	長尺塩ビシート	—								■	■	■	■	■		
ロビー及び廊下	41.4	—	—	長尺塩ビシート	—	●	●						■	■					
男子トイレ	16.0	—	—	長尺塩ビシート	—	●	●	●	●	●			■	■					
女子トイレ	16.0	—	—	長尺塩ビシート	—	●	●	●	●	●			■	■					

※1：窓ガラス及び網戸面積の値は片面値

※2：エアコン内・外部の拭き上げを含む

清掃頻度	
日常	○：週1回（期間内4回） ●：月2回（期間内23回）
特別	□：年2回（9月、3月） ■：年1回（9月）




※1～3月のトイレ清掃は月2回

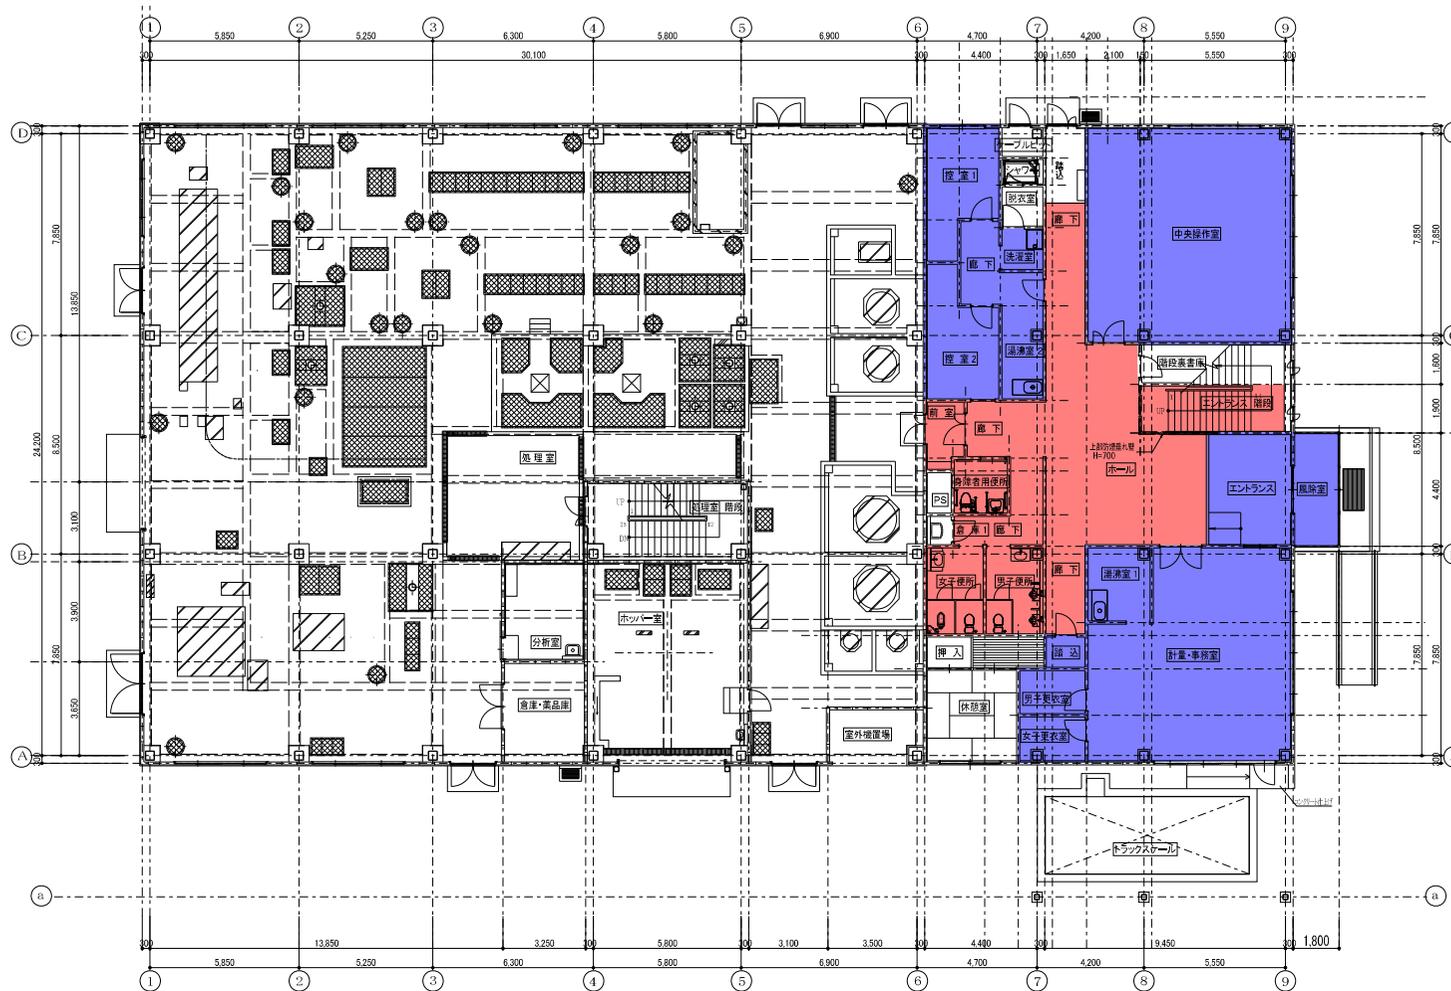

1階平面図

- ... 日常清掃・特別清掃
- ... 特別清掃

1階平面図

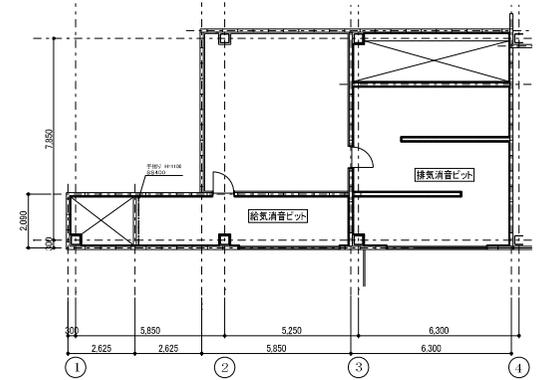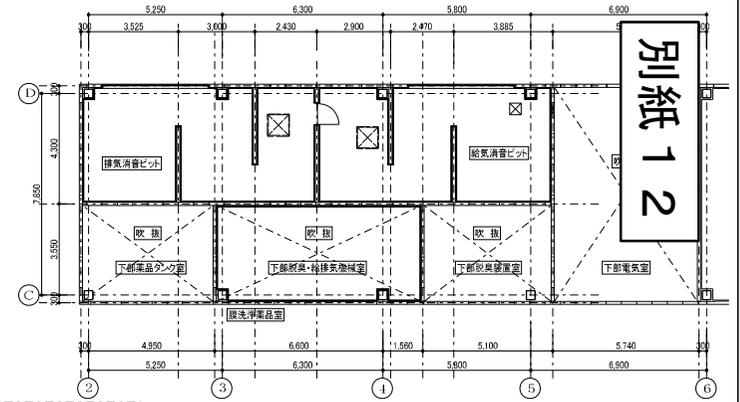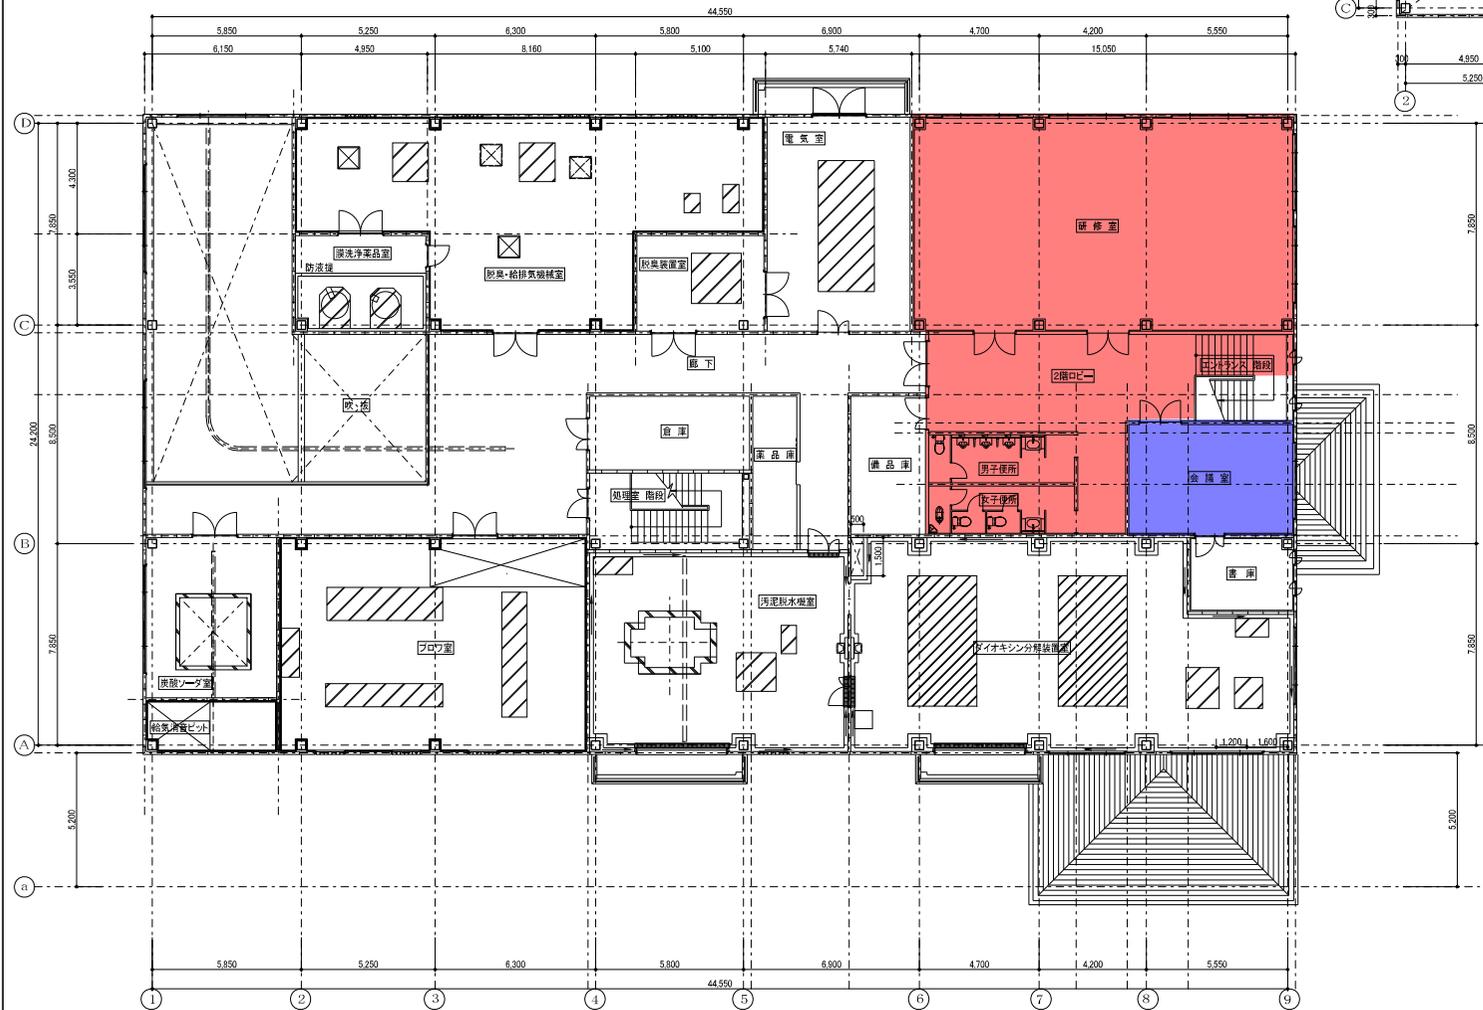


- ... 日常清掃・特別清掃
- ... 特別清掃

2階平面図


2階平面図
縮尺 S=1/100



北立面図

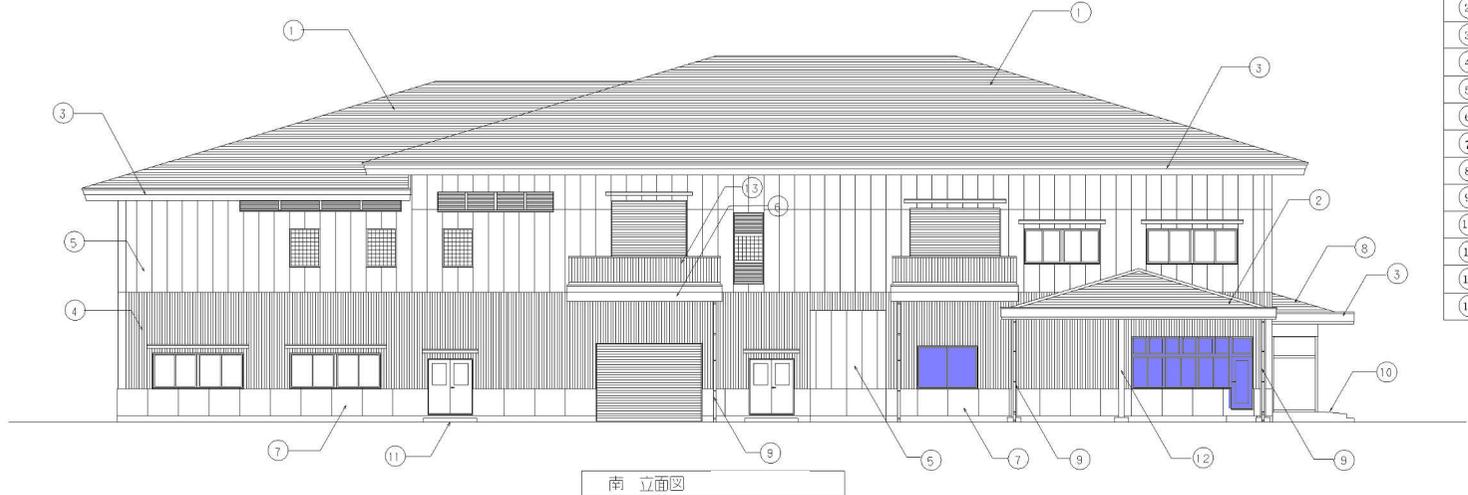

南立面図

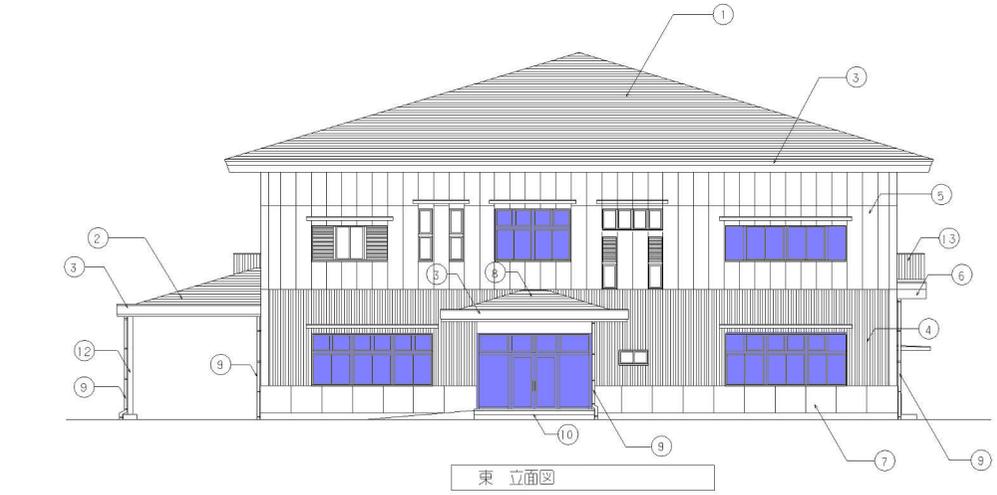

東立面図




西立面図

外部仕上表

序号	部位	外部仕上
①	屋根	ロックワール板張り硬質木片セメント板H12+18 アスファルトルーフィング940 下地 ガルバリウム鋼板0.4厚貫金(貫脚230内外) 軒先・付出し既製品 水切ガルバリウム鋼板0.4
②	トラスクスケール屋根	ロックワール板張り硬質木片セメント板H12+18 アスファルトルーフィング940 下地 ガルバリウム鋼板0.4厚貫金(貫脚230内外) 軒先・付出し既製品 水切ガルバリウム鋼板0.4
③	軒先(鼻隠し、破風板)	サイディング(窓業系無塗装フット)132 吹付タイル (複層仕上塗料B 凹凸模様吹付)
④	外壁	ALCダグデインパネルL150(120+リア30) 吹付タイル(複層仕上塗料B 凹凸模様吹付)
⑤	外壁	ALCパネルL125 吹付タイル(複層仕上塗料B 凹凸模様吹付)
⑥	バランダ壁	上段 マンクリース打放し 吹付タイル(複層仕上塗料B 凹凸模様吹付) 下段 サイディング(窓業系無塗装フット)132 吹付タイル (複層仕上塗料B 凹凸模様吹付)
⑦	縦壁・巾木	コンクリート打放し補修 石目模様吹付タイル
⑧	風除室壁	ロックワール板張り硬質木片セメント板H12+18 アスファルトルーフィング940 下地 ガルバリウム鋼板0.4厚貫金(貫脚230内外) 軒先・付出し既製品 水切ガルバリウム鋼板0.4
⑨	扉	VPφ100 (外壁同色塗装仕上) SUS固み金物
⑩	窓枠	鋳造鋼150角タイル張り
⑪	ドア前ベーチ	コンクリート金コデ仕上
⑫	鉄骨部	SOP塗り
⑬	バランダ手摺	7A製手摺H=1100 一部取り外し式

…特別清掃

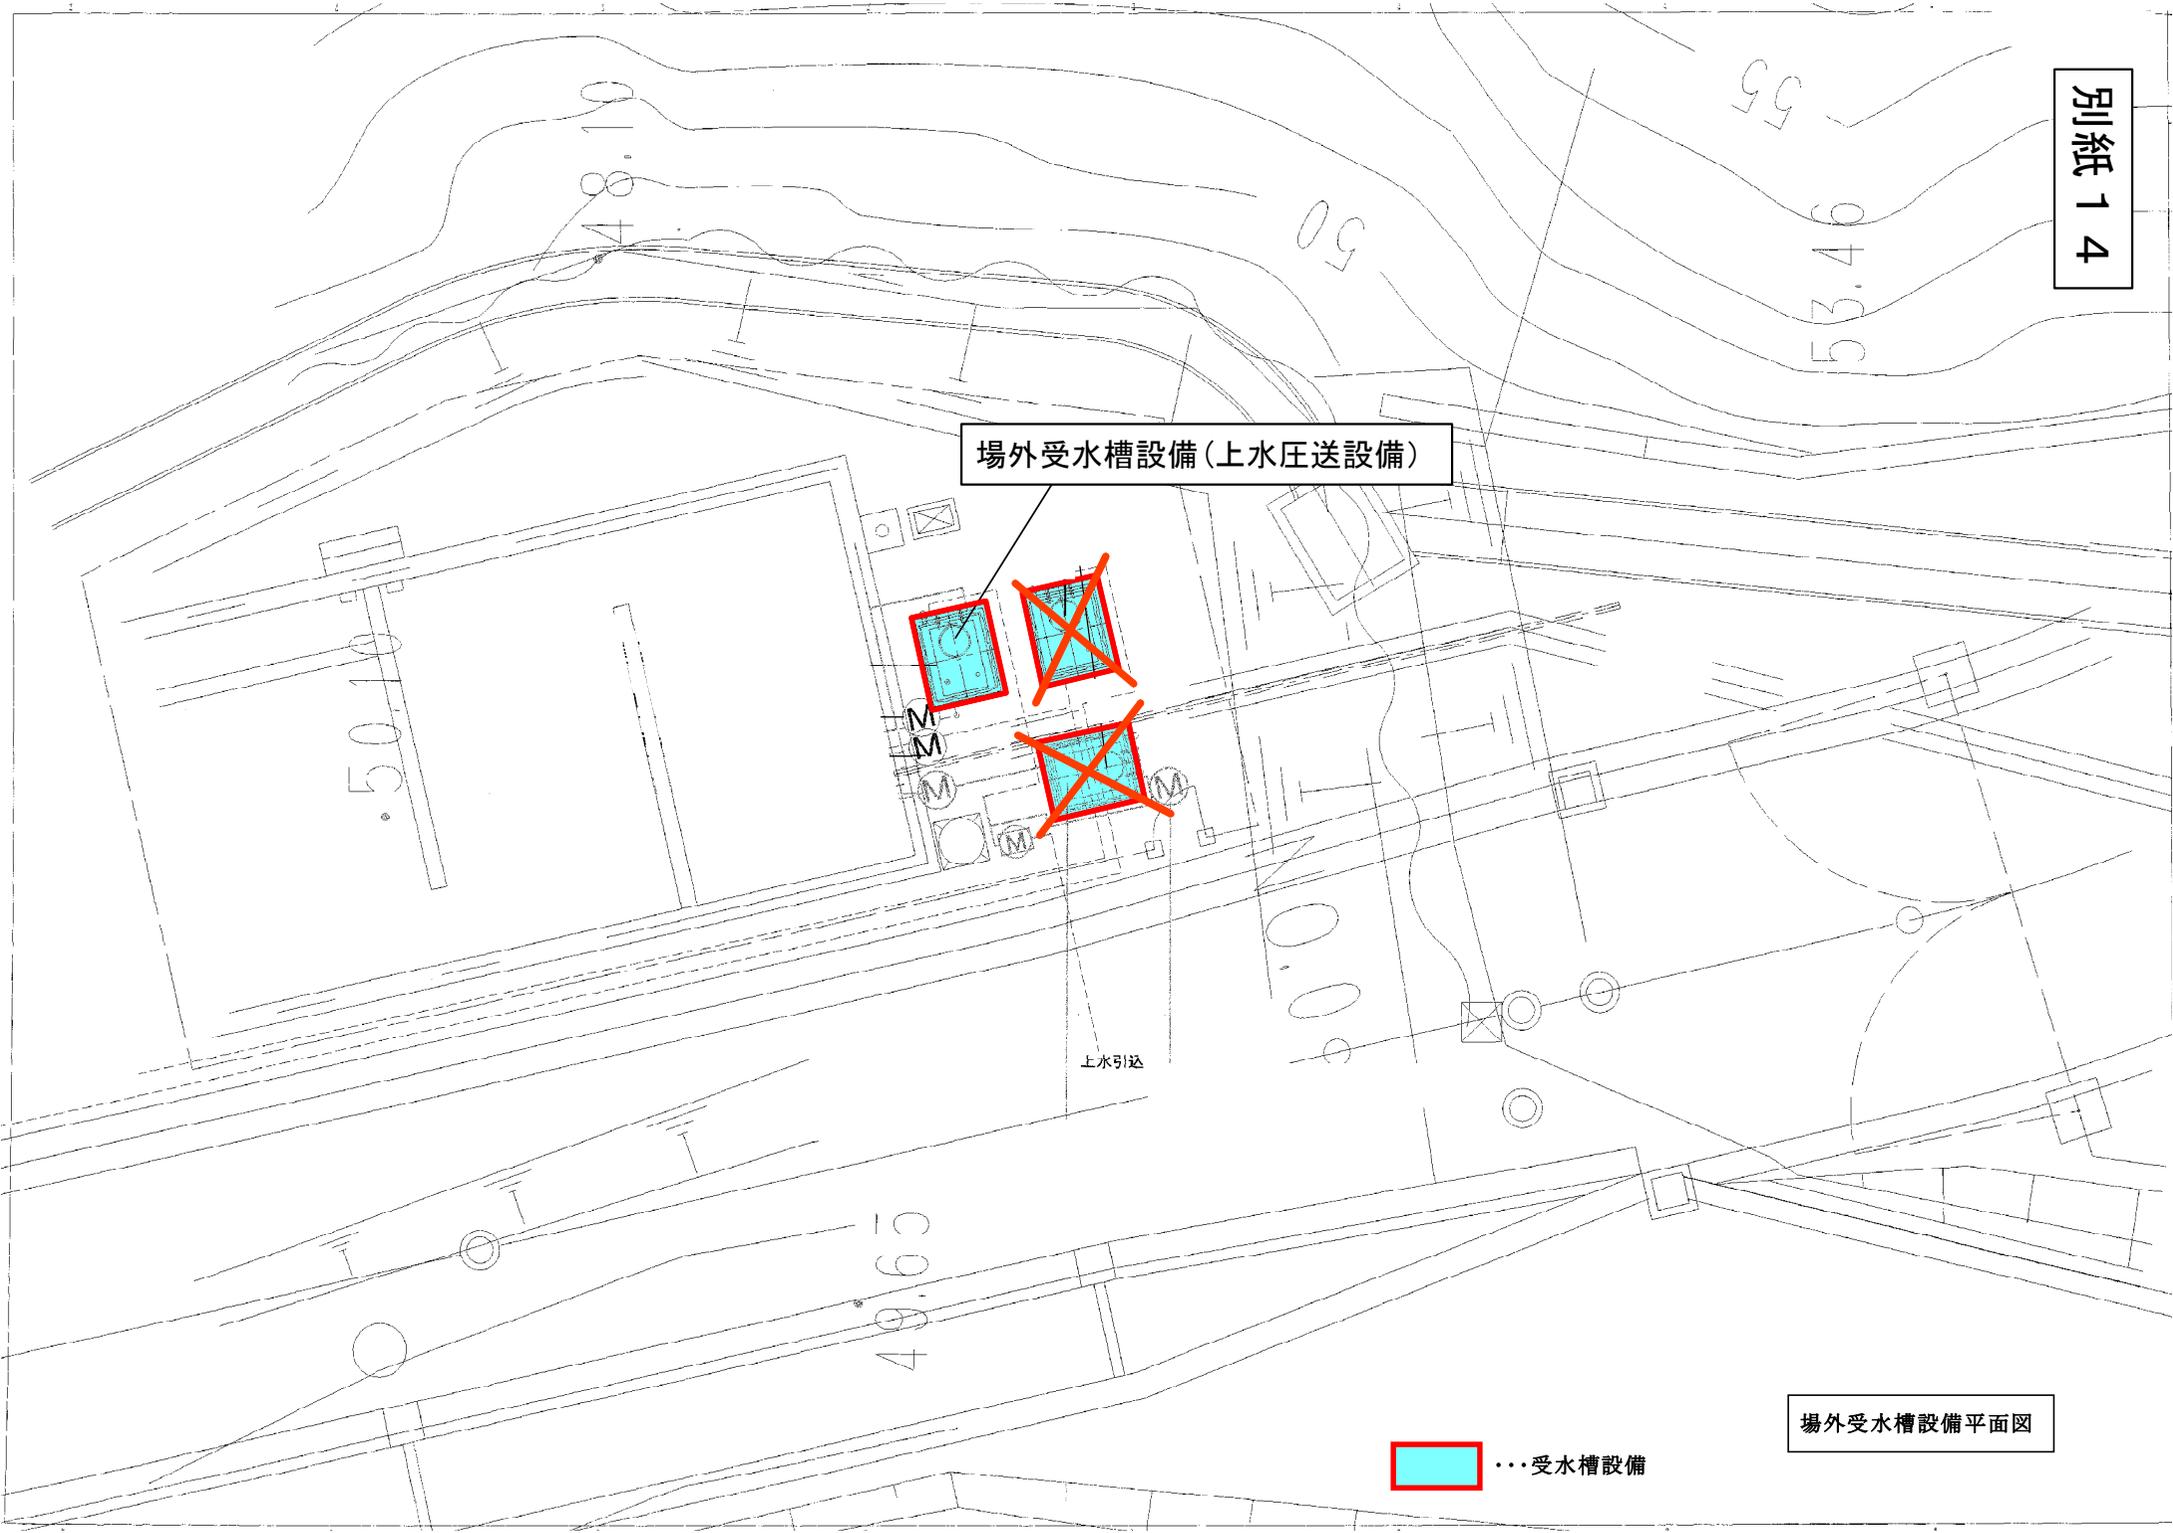


場外受水槽設備(上水圧送設備)

上水引込

場外受水槽設備平面図

●●● 受水槽設備

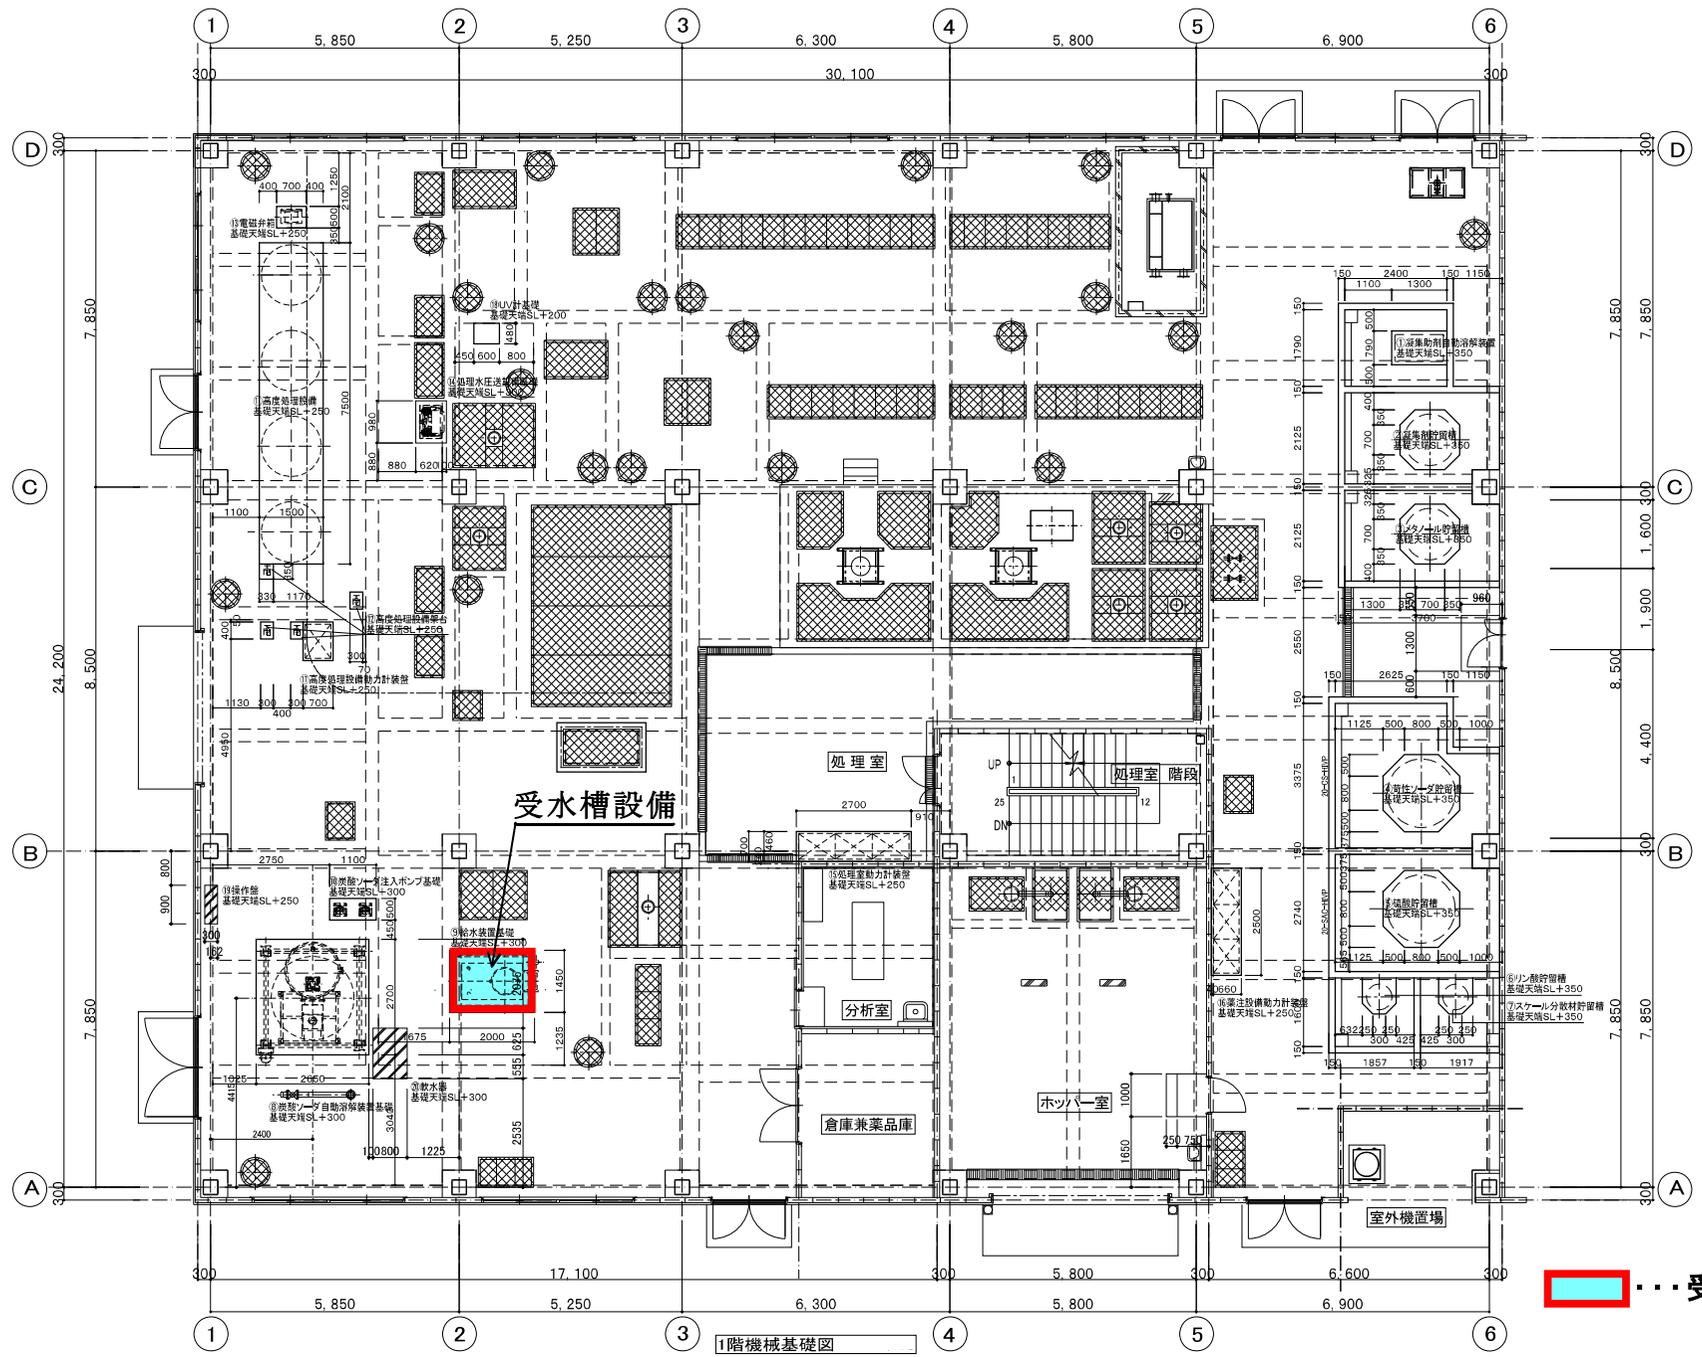

1階機械基礎図

場内受水槽配置図

1階機械基礎図

令和8年度中遠広域粗大ごみ処理施設清掃業務委託予定表

4月								5月								6月							
日	月	火	水	木	金	土		日	月	火	水	木	金	土		日	月	火	水	木	金	土	
			1	2	3	4							1	2			1	2	3	4	5	6	
5	6	7	8	9	10	11		3	4	5	6	7	8	9		7	8	9	10	11	12	13	
12	13	14	15	16	17	18		10	11	12	13	14	15	16		14	15	16	17	18	19	20	
19	20	21	22	23	24	25		17	18	19	20	21	22	23		21	22	23	24	25	26	27	
26	27	28	29	30				24	25	26	27	28	29	30		28	29	30					
								31															
日数	4	4	4	5	5	4	4	5	4	4	4	4	5	5	4	5	5	4	4	4	4	4	
休日	4			1			4	5	1	1	1			5	4							4	
稼働	0	4	4	4	5	4	0	0	3	3	3	4	5	0	0	0	5	5	4	4	4	0	

7月								8月								9月							
日	月	火	水	木	金	土		日	月	火	水	木	金	土		日	月	火	水	木	金	土	
			1	2	3	4								1				1	2	3	4	5	
5	6	7	8	9	10	11		2	3	4	5	6	7	8		6	7	8	9	10	11	12	
12	13	14	15	16	17	18		9	10	11	12	13	14	15		13	14	15	16	17	18	19	
19	20	21	22	23	24	25		16	17	18	19	20	21	22		20	21	22	23	24	25	26	
26	27	28	29	30	31			23	24	25	26	27	28	29		27	28	29	30				
								30	31														
日数	4	4	4	5	5	5	4	5	5	4	4	4	4	5	4	4	5	5	4	4	4	4	
休日	4	1					4	5		1				5	4	1	1	1				4	
稼働	0	3	4	5	5	5	0	0	5	3	4	4	4	0	0	0	3	4	4	4	4	0	

10月								11月								12月							
日	月	火	水	木	金	土		日	月	火	水	木	金	土		日	月	火	水	木	金	土	
				1	2	3								1				1	2	3	4	5	
4	5	6	7	8	9	10		1	2	3	4	5	6	7		6	7	8	9	10	11	12	
11	12	13	14	15	16	17		8	9	10	11	12	13	14		13	14	15	16	17	18	19	
18	19	20	21	22	23	24		15	16	17	18	19	20	21		20	21	22	23	24	25	26	
25	26	27	28	29	30	31		22	23	24	25	26	27	28		27	28	29	30	31			
								29	30														
日数	4	4	4	4	5	5	5	5	5	4	4	4	4	4	4	4	5	5	5	4	4	4	
休日	4	1					5	5	1	1				4	4		1	1	1			4	
稼働	0	3	4	4	5	5	0	0	4	3	4	4	4	0	0	0	4	4	4	4	4	0	

1月								2月								3月								
日	月	火	水	木	金	土		日	月	火	水	木	金	土		日	月	火	水	木	金	土		
					1	2				1	2	3	4	5	6				1	2	3	4	5	6
3	4	5	6	7	8	9		7	8	9	10	11	12	13		7	8	9	10	11	12	13		
10	11	12	13	14	15	16		14	15	16	17	18	19	20		14	15	16	17	18	19	20		
17	18	19	20	21	22	23		21	22	23	24	25	26	27		21	22	23	24	25	26	27		
24	25	26	27	28	29	30		28								28	29	30	31					
								31																
日数	5	4	4	4	4	5	5	4	4	4	4	4	4	4	4	5	5	5	4	4	4	4		
休日	5	1				1	5	4		1		1		4	4	1						4		
稼働	0	3	4	4	4	4	0	0	4	3	4	3	4	0	0	0	4	5	5	4	4	0		

平日 241
 土曜日 52
 日曜日 52
 祝日/年末年始 20

日常清掃 週2回 97回 毎週火曜日、金曜日

ただし、 の日に限る。(祝日等は除く)

特別清掃 年2回 7月、12月

4月							5月							6月								
日	月	火	水	木	金	土	日	月	火	水	木	金	土	日	月	火	水	木	金	土		
			1	2	3	4						1	2		1	2	3	4	5	6		
5	6	7	8	9	10	11	3	4	5	6	7	8	9	7	8	9	10	11	12	13		
12	13	14	15	16	17	18	10	11	12	13	14	15	16	14	15	16	17	18	19	20		
19	20	21	22	23	24	25	17	18	19	20	21	22	23	21	22	23	24	25	26	27		
26	27	28	29	30			24	25	26	27	28	29	30	28	29	30						
							31															
日数	4	4	4	5	4	4	5	4	4	4	4	5	5	4	5	5	4	4	4	4		
休日	4		1		4		5	1	1	1		5		4						4		
稼働	0	4	4	4	5	4	0	0	3	3	3	4	5	0	0	0	5	5	4	4	4	0

7月							8月							9月								
日	月	火	水	木	金	土	日	月	火	水	木	金	土	日	月	火	水	木	金	土		
			1	2	3	4							1			1	2	3	4	5		
5	6	7	8	9	10	11	2	3	4	5	6	7	8	6	7	8	9	10	11	12		
12	13	14	15	16	17	18	9	10	11	12	13	14	15	13	14	15	16	17	18	19		
19	20	21	22	23	24	25	16	17	18	19	20	21	22	20	21	22	23	24	25	26		
26	27	28	29	30	31		23	24	25	26	27	28	29	27	28	29	30					
							30	31														
日数	4	4	4	5	5	4	5	5	4	4	4	4	5	4	4	5	5	4	4	4		
休日	4	1			4		5		1			5		4	1	1	1			4		
稼働	0	3	4	5	5	5	0	0	5	3	4	4	4	0	0	0	3	4	4	4	4	0

10月							11月							12月								
日	月	火	水	木	金	土	日	月	火	水	木	金	土	日	月	火	水	木	金	土		
				1	2	3										1	2	3	4	5		
4	5	6	7	8	9	10	1	2	3	4	5	6	7	6	7	8	9	10	11	12		
11	12	13	14	15	16	17	8	9	10	11	12	13	14	13	14	15	16	17	18	19		
18	19	20	21	22	23	24	15	16	17	18	19	20	21	20	21	22	23	24	25	26		
25	26	27	28	29	30	31	22	23	24	25	26	27	28	27	28	29	30	31				
							29	30														
日数	4	4	4	4	5	5	5	5	5	4	4	4	4	4	4	4	5	5	5	4	4	
休日	4	1				5	5	1	1			4	4		1	1	1			4		
稼働	0	3	4	4	5	5	0	0	4	3	4	4	4	0	0	0	4	4	4	4	4	0

1月							2月							3月								
日	月	火	水	木	金	土	日	月	火	水	木	金	土	日	月	火	水	木	金	土		
					1	2										1	2	3	4	5	6	
3	4	5	6	7	8	9	1	2	3	4	5	6	7	8	9	10	11	12	13			
10	11	12	13	14	15	16	7	8	9	10	11	12	13	14	15	16	17	18	19	20		
17	18	19	20	21	22	23	14	15	16	17	18	19	20	21	22	23	24	25	26	27		
24	25	26	27	28	29	30	21	22	23	24	25	26	27	28	29	30	31					
31							28															
日数	5	4	4	4	4	5	5	4	4	4	4	4	4	4	4	5	5	5	4	4	4	
休日	5	1			1	5	4		1		1		4	4	1					4		
稼働	0	3	4	4	2	4	0	0	4	3	4	1	4	0	0	0	4	5	5	2	4	0

平日 235
 土曜日 52
 日曜日 52
 祝日/年末年始 20
 359

日常清掃	週1回 44回	毎週木曜日 ※1月～3月のトイレ清掃は月2回 第2週、第4週木曜日
	月2回 23回	

定期清掃	年2回 9月、3月
	年1回 9月

(様式1)

年 月 日

中遠広域事務組合 様

日常

特別 清掃業務完了報告書

受水槽

年 月度、中遠広域粗大ごみ処理施設の（日常・特別・受水槽）
清掃業務を完了したので、ご報告いたします。

記

実施期間 年 月 日 ～ 年 月 日

住 所

氏 名

(様式2)

中 遠 広 域 事 務 組 合 様

年 月 日

年 月分中遠広域粗大ごみ処理施設委託清掃業務が完了しましたので、ご報告いたします。

日常清掃			1 F ~ 3 F、外倉庫						日常清掃			1 F ~ 3 F、外倉庫						
日	曜	確認	男 ・ 女 ト イ レ	事 務 室 ・ 湯 沸 室 ・ 食 堂	ホ ー ル ・ 見 学 者 ホ ー ル ・ 廊 下	更 衣 室 ・ 休 憩 室 ・ 浴 室	階 段 ・ 階 段 室 ・ 玄 関 ・ 風 除 室	大 会 議 室 (避 難 通 路 含 む) ・ 小 会 議 室	日	曜	確認	男 ・ 女 ト イ レ	事 務 室 ・ 湯 沸 室 ・ 食 堂	ホ ー ル ・ 見 学 者 ホ ー ル ・ 廊 下	更 衣 室 ・ 休 憩 室 ・ 浴 室	階 段 ・ 階 段 室 ・ 玄 関 ・ 風 除 室	大 会 議 室 (避 難 通 路 含 む) ・ 小 会 議 室	
																		1
2									17									
3									18									
4									19									
5									20									
6									21									
7									22									
8									23									
9									24									
10									25									
11									26									
12									27									
13									28									
14									29									
15									30									
									31									
備考																	確 認	

※作業した内容ごとに○をつけること。

(様式3)

中遠広域一般廃棄物最終処分場（一宮）管理棟清掃業務 作業報告書

中遠広域事務組合 様

年 月分の作業を完了しましたので、報告いたします。

年 月 日

住 所
氏 名

印

【日常清掃】

実施日	年 月 日 ()						年 月 日 ()						年 月 日 ()						年 月 日 ()												
	清掃箇所 (内容欄にチェック)	床掃き	床モップ拭き	汚物処理	石鹸・紙補充	衛生陶器洗浄	組合担当確認	床掃き	床モップ拭き	汚物処理	石鹸・紙補充	衛生陶器洗浄	組合担当確認	床掃き	床モップ拭き	汚物処理	石鹸・紙補充	衛生陶器洗浄	組合担当確認	床掃き	床モップ拭き	汚物処理	石鹸・紙補充	衛生陶器洗浄	組合担当確認						
1階	ホール及び廊下																														
	女子トイレ																														
	男子トイレ																														
	身障者用トイレ																														
	前室																														
	階段・踊り場																														
2階	研修室																														
	ロビー及び廊下																														
	男子トイレ																														
	女子トイレ																														
特記事項																															
備考																															

(様式4)

中遠広域一般廃棄物最終処分場（一宮） 管理棟清掃業務作業報告書

年 月分の作業を完了しましたので、報告いたします。

年 月 日

住 所
氏 名

印

【特別清掃】

実施日		年 月 日 ()									
清掃箇所 (内容欄にチェック)		床モップ拭き	タイル清掃	床面洗浄	床面ワックス塗布	窓ガラス清掃	サッシ清掃	網戸清掃	エアコンフィルタ―清掃	結石除去	組合担当者確認
1階	玄関（エントランス・風除室）										
	ホール及び廊下										
	女子トイレ										
	男子トイレ										
	身障者用トイレ										
	計量・事務室										
	湯沸室1										
	中央操作室										
	控室1・2、廊下、湯沸室2、洗濯室										
	男子更衣室										
	女子更衣室										
	踏込										
	休憩室（窓・サッシ・網戸のみ）										
	上部防煙垂れ壁ガラス										
階段・踊り場											
2階	研修室										
	会議室										
	ロビー及び廊下										
	男子トイレ										
	女子トイレ										
特記事項											
備考											

(様式5)

年度 中遠広域粗大ごみ処理施設清掃業務委託

月別請求内訳表

月	請求額	請求額内訳(消費税込み)								
		日常清掃(週2回)			受水槽清掃			特別清掃(年2回)		
		単価	回数	合計額	単価	回数	合計額	単価	回数	合計額
4月			8							
5月			8			1				
6月			9							
7月			9					1		
8月			7							
9月			8							
10月			9							
11月			7							
12月			8					1		
1月			8							
2月			7							
3月			9							
合計			97			1			2	

(様式6)

年度 中遠一般廃棄物最終処分場(一宮)管理棟清掃業務委託

月別請求内訳表

月	請求額	請求額内訳(消費税込み)														
		日常清掃(週1回)			日常清掃(隔週)			受水槽清掃			特別清掃(年1回)			特別清掃(年2回)		
		単価	回数	合計額	単価	回数	合計額	単価	回数	合計額	単価	回数	合計額	単価	回数	合計額
4月			5			2										
5月			4			2			1							
6月			4			2										
7月			5			2										
8月			4			2										
9月			4			2					1			1		
10月			5			2										
11月			4			2										
12月			4			2										
1月			2			2										
2月			2			2										
3月			1			1								1		
合計			44			23			1				1			2